


Оператор
Телефон
Факс
Электронная почта

Помещение 1 / Резюме

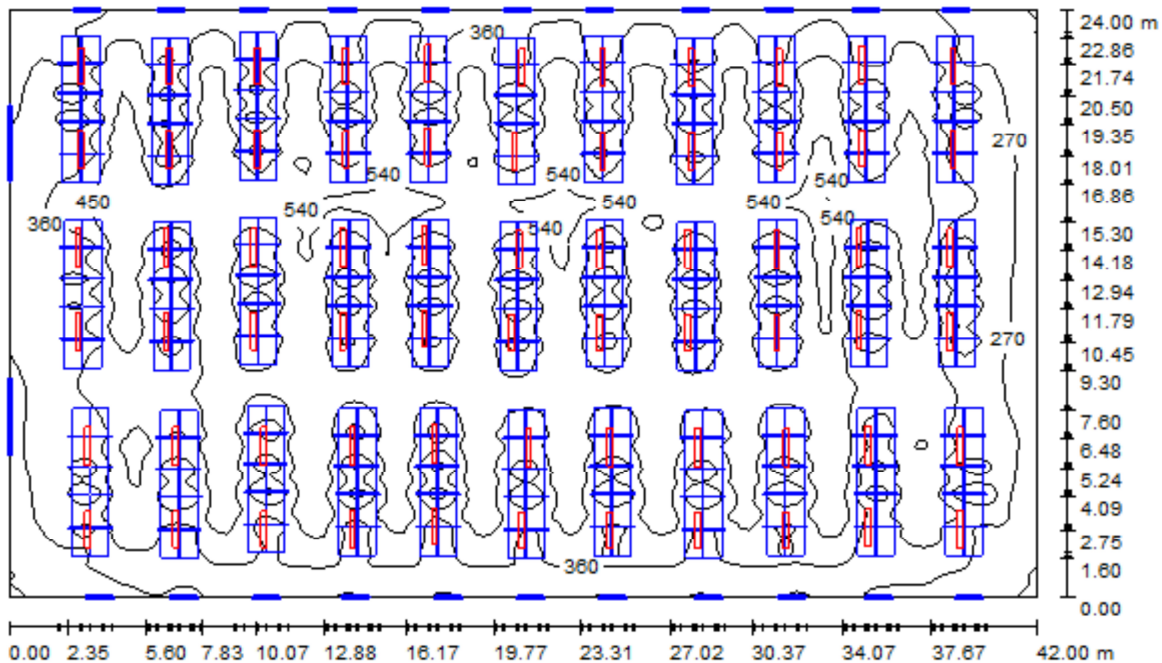

Высота помещения: 6.000 m, Монтажная высота: 4.000 m,
Коэффициент эксплуатации: 0.80

Значения в Lux, Масштаб 1:309

Поверхность	ρ [%]	E_{cp} [lx]	E_{min} [lx]	E_{max} [lx]	E_{min} / E_{cp}
Рабочая плоскость	/	400	169	578	0.423
Полы	69	269	50	489	0.185
Потолок	70	133	77	161	0.581
Стенки (4)	50	192	74	421	/

Рабочая плоскость:

Высота: 0.850 m
Растр: 128 x 128 Точки
Краевая зона: 0.000 m

Ведомость светильников

№	Шт.	Обозначение (Поправочный коэффициент)	Φ (Светильник) [lm]	Φ (Лампы) [lm]	P [W]
1	66	LIGHTINGTECHNOLOGIES - BAT 258 + RW 58 (1.000)	8735	10400	116.0

Всего: 576526 Всего: 686400 7656.0

Удельная подсоединенная мощность: $7.60 \text{ W/m}^2 = 1.90 \text{ W/m}^2/100 \text{ lx}$ (Поверхность основания: 1008.00 m^2)